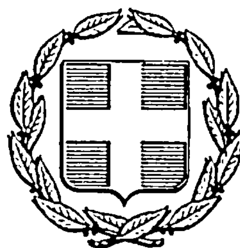


ΕΦΗΜΕΡΙΣ ΤΗΣ ΚΥΒΕΡΝΗΣΕΩΣ
ΤΗΣ ΕΛΛΗΝΙΚΗΣ ΔΗΜΟΚΡΑΤΙΑΣ

ΑΘΗΝΑ 31 ΔΕΚΕΜΒΡΙΟΥ 1985	ΤΕΥΧΟΣ ΤΕΤΑΡΤΟ	ΑΡΙΘΜΟΣ 752

ΠΕΡΙΕΧΟΜΕΝΑ

ΠΟΛΕΟΔΟΜΙΑ

ΑΠΟΦΑΣΕΙΣ

ΠΟΛΕΟΔΟΜΙΑ

ΑΠΟΦΑΣΕΙΣ

Αριθ. Τ.Π. ΟΙΚ. 4803 (1)

Οριοθέτηση του οικισμού της Κοινότητας Κρυοπηγής, Ν. Πρέβεζας.

Ο ΝΟΜΑΡΧΗΣ ΠΡΕΒΕΖΑΣ

Έχοντας υπόψη:

1) Τις διατάξεις του Ν. 1337/83 (ΦΕΚ Α 33/14.3.83)

2) Τις διατάξεις του Ν. 1512/85 (ΦΕΚ Α 4/11.1.85) και συγκεκριμένα το άρθρο 8 παρ. 17.

3) Τις διατάξεις του Π.Δ. περί καθορισμού ορίων οικισμών της χώρας μέχρι 2.000 κατοίκους κλπ. (ΦΕΚ Δ 181/3.5.85).

4) Το διάγραμμα σε κλίμακα 1:5000 καθορισμού ορίων του οικισμού Κρυοπηγής της Κοινότητας Κρυοπηγής, θεωρημένο από τον Προϊστάμενο του Τμήματος Πολεοδομίας και Π.Ε. Ν. Πρέβεζας.

5) Την 24/85 απόφαση του Κοινοτικού Συμβουλίου της Κοινότητας Κρυοπηγής, με την οποία εγκρίνεται ομόφωνα ως έχει το διάγραμμα καθορισμού των ορίων του οικισμού Κρυοπηγής.

6) Τη γνωμοδότηση του Νομαρχιακού Συμβουλίου Χ.Ο.Π., όπως διατυπώθηκε στο πρακτικό 12ο, θέμα 7ο στις 2.9.85 με την οποία εισηγείται ομόφωνα:

α. Την έγκριση του διαγράμματος των ορίων όπως θεωρήθηκε από το Τμήμα Πολεοδομίας και Π.Ε.

β. Τον καθορισμό του ορίου αρτιότητας για τα νέα δημιουργούμενα από κατάτμηση οικόπεδα μετά τη δημοσίευση του Π.Δ./24.4.85 σε 300 τ.μ., αποφασίζουμε:

1) Εγκρίνουμε την οριοθέτηση του οικισμού Κρυοπηγής της Κοινότητας Κρυοπηγής, σύμφωνα με το διάγραμμα που θεωρήθηκε από το Τμήμα Πολεοδομίας και Π.Ε. και το οποίο φέρει τη σφραγίδα του Συμβουλίου Χωροταξίας Οικισμού και Περιβάλλοντος του Νομού Πρέβεζας.

2) Καθορίζουμε το ελάχιστο εμβαδό αρτιότητας των οικοπέδων των δημιουργημένων από κατάτμηση αρτίων οικοπέδων μετά τη δημοσίευση του Π.Δ. της 24.4.85 σε 300 τ.μ.

3) Κατατάσσουμε τον οικισμό Κρυοπηγής της Κοινότητας Κρυοπηγής σύμφωνα με το δελτίο κατηγοριοποίησης των οικισμών της μελέτης των ανοιχτών πόλεων του Νομού Πρέβεζας σε μεσαίο, συνεκτικό, αδιάφορο, φθίνοντα.

Η παρούσα απόφαση να δημοσιευθή στην Εφημερίδα της Κυβερνήσεως μαζί με το συνημμένο διάγραμμα σύμφωνα με το διάταγμα του Π.Δ. της 24.4.85 (ΦΕΚ Δ 181/3.5.85).

Πρέβεζα, 30 Οκτωβρίου 1985
Ο Νομάρχης
ΘΩΜΑΣ ΜΕΡΕΝΤΙΤΗΣ

ΝΟΜΟΣ: ΠΡΕΒΕΖΑΣ
Οικισμος: Κρυοπηγή

ΥΠΟΜΝΗΜΑ

- Ορια ΟΤΑ
- Ορια οικισμου
- 1 2 3 ... Ονομασιες

Αίνος Θωμάς
Αρχιτέκτων Μηχανικός

ΝΟΜΑΡΧΙΑΚΟ ΣΥΜΒΟΥΛΙΟ
Υ.Χ.Ο.Π. Ν. ΠΡΕΒΕΖΗΣ
Αριθ. Πρωτ. 12/8.9.95
Εγκρίνεται: Εν όλω ΝΑΙ
Εν μέρει —
Ο Γραμματέας του Συμβουλίου

ΟΡΙΟΘΕΤΗΣΗ ΟΙΚΙΣΜΟΥ

Συνταξη: Μαρια Δουλη Α.Μ., Γιωργος Μπασιος Π.Μ.	Ελεγχος: Θωμάς Λένος Α.Μ.	Αριθμος σχεδιου: Π-1.1.68	Κλ. 1:5000
		Ημερ. 25-11-84	

Υπουργειο Χωροταξιας Οικισμου και Περιβαλλοντος
ΔΙΕΥΘΥΝΣΗ ΧΩΡΟΤΑΞΙΑΣ

Αριθ. Τ.Π. ΟΙΚ. 4801 (2)

Οριοθέτηση του Οικισμού Σχεπαστού της Κοινότητας Σχεπαστού, Ν. Πρέβεζας.

Ο ΝΟΜΑΡΧΗΣ ΠΡΕΒΕΖΑΣ

Έχοντας υπόψη:

1) Τις διατάξεις του Ν. 1337/83 (ΦΕΚ Α 33/14.3.83).

2) Τις διατάξεις του Ν. 1512/85 (ΦΕΚ Α 4/11.1.85) και συγκεκριμένα το άρθρο 8 παρ. 17.

3) Τις διατάξεις του Π.Δ. περί καθορισμού ορίων των οικισμών της χώρας μέχρι 2.000 κατοίκους κλπ. (ΦΕΚ Δ 181/3.5.85).

4) Το διάταγμα σε κλίμακα 1:5000 καθορισμού ορίων του οικισμού Σχεπαστού της Κοινότητας Σχεπαστού θεωρημένο από τον Προϊστάμενο του Τμήματος Πολεοδομίας και Π.Ε. Ν. Πρέβεζας.

5) Τη 18/1985 απόφαση του Κοινοτικού Συμβουλίου της Κοινότητας Σχεπαστού με την οποία ζητά την αλλαγή της ακτίνας επέκτασης από 300 μέτρα σε 500 μέτρα, σύμφωνα με το άρθρο 4β του Π.Δ. της 24.4.85 (ΦΕΚ Δ 181/3.5.85).

6) Τη γνωμοδότηση του Νομαρχιακού Συμβουλίου ΧΟΠ Ν. Πρέβεζας, όπως διατυπώθηκε στο πρακτικό 12ο θέμα 6ο στις 2.9.85, με την οποία εισηγείται ομόφωνα:

α. Την ικανοποίηση του αιτήματος του Κοινοτικού Συμβουλίου Σχεπαστού για τον καθορισμό των ορίων του οικισμού σε ακτίνα 500 μ. από το κέντρο του οικισμού.

β. Τον καθορισμό του ορίου αρτιότητας για τα νέα δημιουργούμενα από κατάτμηση οικόπεδα μετά τη δημοσίευση του Π.Δ. της 24.4. 1985 σε 300 τ.μ. αποφασίζουμε:

1. Εγκρίνουμε την οριοθέτηση του οικισμού Σχεπαστού της Κοινότητας Σχεπαστού σύμφωνα με το διάγραμμα όπως τούτο διορθώθηκε μετά την εισήγηση του Νομαρχιακού Συμβουλίου Χ.Ο.Π. και θεωρήθηκε από το Τμήμα Πολεοδομίας και Π.Ε. και το οποίο φέρει τη σφραγίδα του Συμβουλίου Χωροταξίας Οικισμού και Περιβάλλοντος του Νομού Πρέβεζας.

2. Καθορίζουμε το ελάχιστο εμβαδό αρτιότητας των οικοπέδων των δημιουργημένων από κατάτμηση αρτίων οικοπέδων μετά τη δημοσίευση του Π.Δ. της 24.4.85 σε 300 τ.μ.

3. Κατατάσσουμε τον οικισμό Σχεπαστού της Κοινότητας Σχεπαστού, σύμφωνα με το δελτίο κατηγοριοποίησης των οικισμών της μελέτης των ανοιχτών πόλεων του Νομού Πρέβεζας σε Μικρό, Συνεχτικό, Αδιάφορο και Φθίνοντα.

Η παρούσα απόφαση να δημοσιευθεί στην Εφημερίδα της Κυβερνήσεως μαζί με το συνημμένο διάγραμμα, σύμφωνα με το διάταγμα του Π.Δ. της 24.4.85 (ΦΕΚ Δ 181/3.5.85).

Πρέβεζα, 30 Οκτωβρίου 1985

Ο Νομάρχης

ΘΩΜΑΣ ΜΕΡΕΝΤΙΤΗΣ


Τα σημεία [illegible] συμπίπτουν με το όριο της διανομής της [illegible]. Το τμήμα [illegible] είναι εκτός του κύκλου ακτίνας 500 μ αλλά περιλαμβάνεται στην επέκταση γιατί είναι ήδη δομημένο.

ΕΘΕΩΡΗΘΗ
11.9.85

Ο Επιβλέψας
Αρχιτέκτων Μηχανικός

Ο Νομάρχης [illegible]

Αριθ. Πρωτ. [illegible] 1985
Εγκρίνεται ΝΑΙ
Ο Γραμματεύς του Συμβουλίου
Παύλος Κωνσταντής

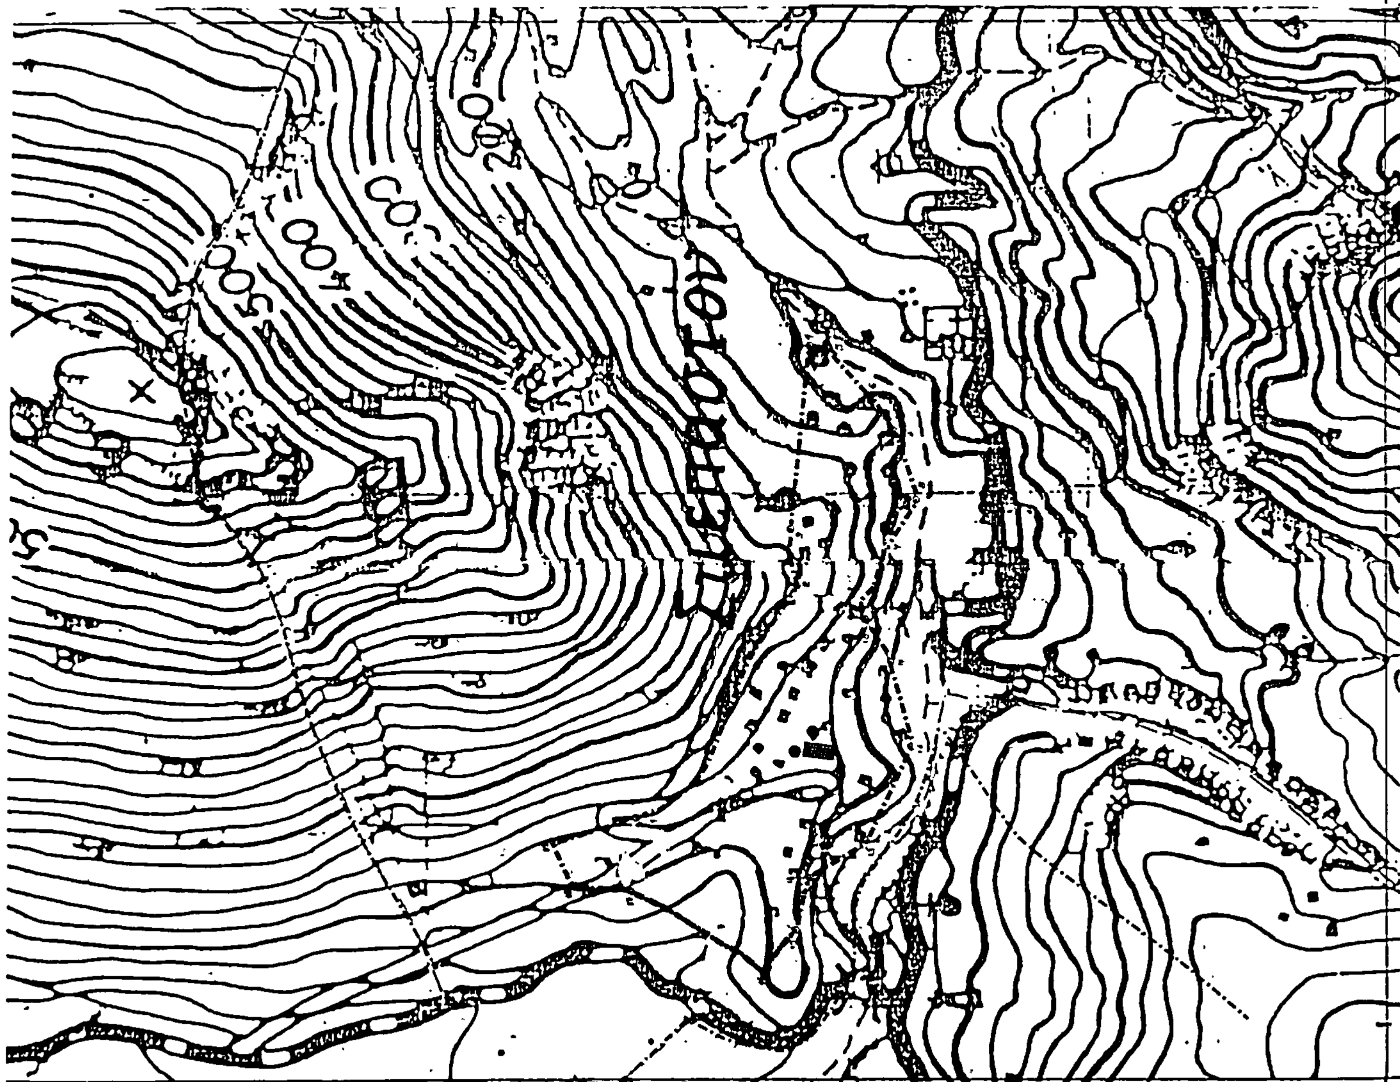

Αριθ. Τ.Π. ΟΙΚ. 4779 (3)

Μερική τροποποίηση του σχεδίου διανομής έτους 1931, συνοικισμού Ν. Σινώπης, Ν. Πρέβεζας.

Ο ΝΟΜΑΡΧΗΣ ΠΡΕΒΕΖΑΣ

Έχοντας υπόψη:

1) Τις διατάξεις περί διοικητικής αποκέντρωσης.

2) Το Ν.Δ. της 17.7.1923 «περί σχεδίων πόλεων κ.λ.π.».

3) Τον Α.Ν. 314/6.4.1968 «περί παροχής στον Υπουργό Βορείου Ελλάδος και τους Νομάρχας, αρμοδιότητος σε θέματα εγκρίσεως ή τροποποιήσεως σχεδίων πόλεων και κωμών (ΦΕΚ 47/Α'/1968».

4) Την Α 111814/13.11.1970 Εγκ. Α 311 Υ.Λ.Ε. «περί εφαρμογης των διατάξεων περι αποκεντρώσεως αρμοδιοτήτων».

5) Το Ν.Δ. 1018/71 (ΦΕΚ 220Α/1.11.1971) «περί παροχής στον Υπουργό Βορείου Ελλάδος και τους Νομάρχας αρμοδιότητας σε θέματα εγκρίσεως ή τροποποιήσεως σχεδίων πόλεων και κωμών».

6) Το Νόμο 1032/1980 «περί συστάσεως Υπουργείου Χωροταξίας, Οικισμού και Περιβάλλοντος».

7) Το Νόμο 1558/1985 ΦΕΚ 137/Α/26.7.1985, άρθρο 27 αυτού για τη σύσταση του Υπουργείου Περιβάλλοντος, Χωροταξίας και Δημοσίων Έργων (Υπ. ΠΕ.ΧΩ.Δ.Ε.).

8) Την Εγκ. 82/35988/1533/22.5.1984 του Υπουργείου Χ.Ο.Π. περί αρμοδιοτήτων Νομαρχών.

9) Το διάγραμμα διανομής 1931 του συνοικισμού Ν. Σινώπης.

10) Τον Οικιστικό Νόμο 1337/12-3/14.3.1983 (ΦΕΚ 33/Α) και κυρίως το άρθρο 38 αυτού.


11) Την απόφαση 31/1985 του Κοινοτικού Συμβουλίου της Κοινότητας Ν. Σινώπης.

12) Τη σύμφωνη γνώμη του Ν.Σ. Χ.Ο.Π., που διατυπώθηκε στο πρακτικό 6/2.7.1985 θέμα 3ον, αποφασίζουμε:


Εγκρίνουμε την τροποποίηση του διαγράμματος διανομής 1931 του Υπουργείου Γεωργίας του συνοικισμού Ν. Σινώπης, για τη δημιουργία οικοπέδου με αριθμό 67α εκ του κοινοχρήστου Κοινοτικού χώρου για την ανέγερση ή προσθήκη Κοινοτικού Καταστήματος, όπως φαίνεται στα διαγράμματα που συντάχτηκαν από τον Πολ. Μηχ. Γεώργιο Τσαγγάρη και που φέρουν τη θεώρηση του Προϊσταμένου του Τμήματος Πολεοδομίας και Πολεοδομικών Εφαρμογών και τη σφραγίδα του Ν.Σ. Υ.Χ.Ο.Π.


Η απόφαση αυτή να δημοσιευθεί στην Εφημερίδα της Κυβερνήσεως.

Πρέβεζα, 30 Οκτωβρίου 1985
Ο Νομάρχης
ΘΩΜΑΣ ΜΕΡΕΝΤΙΤΗΣ

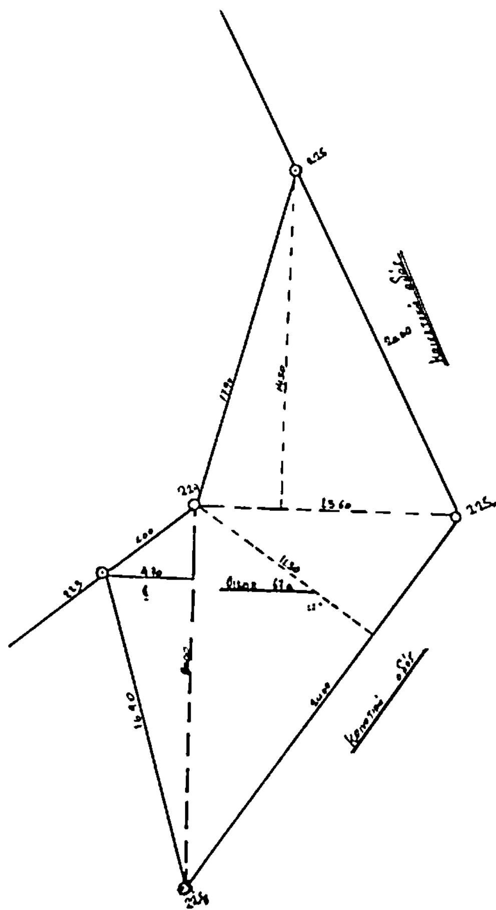

ΤΟΠΟΓΡΑΦΙΚΟ ΔΙΑΓΡΑΜΜΑ
ΟΙΚΟΠΕΔΟΥ ΥΠ' ΑΡΙΘΜ. 67α
ΚΟΙΝΟΤΗΤΟΣ Ν. ΣΙΝΩΠΗΣ
ΚΛ. 1:200

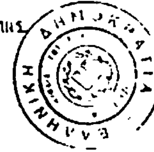

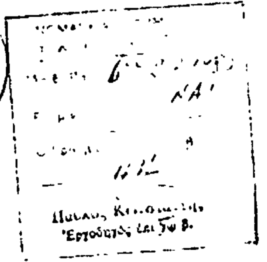

ΠΛΑΤΕΙΑ
ΥΠ' ΑΡΙΘΜ. 67

ΕΜΒΑΔΟΝ

$\frac{13.60 \times 13.60 + 11.50 \times 26.00 + 4.70 \times 20.00}{2}$ = 3016 Τμ

ΟΡΟΙ ΔΟΜΗΣΕΩΣ


ΟΙΚΙΣΜΟΣ ΕΚ ΔΙΑΝΟΜΗΣ

ΑΡΤΙΑ ΚΑΙ ΟΙΚΟΔΟΜΗΣΙΜΑ ΩΣ ΠΑΡΕΧΩΡΗΘΗΣΑΝ


Πρέβεζα 10-5-85

Ο Συντάξας

ΣΥΝΟΙΚΙΣΜΟΣ Ν. ΣΙΝΩΠΗΣ
ΤΡΟΠΟΠΟΙΗΣΗ ΡΥΜΟΤΟΜΙΚΟΥ ΣΧΕΔΙΟΥ
ΜΕ ΤΗ ΔΗΜΙΟΥΡΓΙΑ ΚΟΙΝΟΤΙΚΟΥ ΟΙΚΟΠΕΔΟΥ ΥΠ' ΑΡ. 67α.
ΚΛ. 1:1000

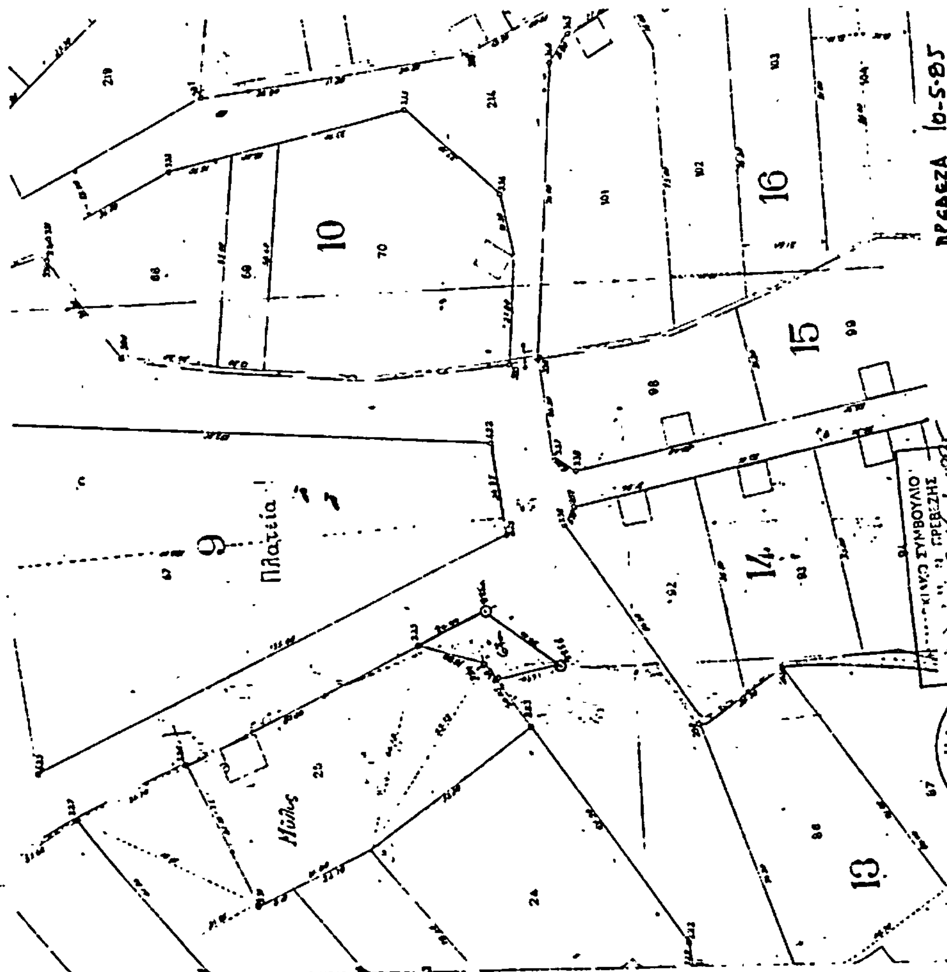

ΠΡΕΒΕΖΑ 10-5-85
Ο Συντάξας

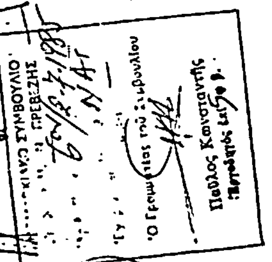



Αριθ. Τ.Π. 4799 (4)

Οριοθέτηση του οικισμού Αχερουσίας της Κοινότητας Αχερουσίας, Ν. Πρέβεζας.

Ο ΝΟΜΑΡΧΗΣ ΠΡΕΒΕΖΑΣ

Έχοντας υπόψη:

1) Τις διατάξεις του Ν. 1337/83 (ΦΕΚ Α 33/14.3.83).

2) Τις διατάξεις του Ν. 1512/85 (ΦΕΚ Α 4/11.1.85) και συγκεκριμένα το άρθρο 8 παρ. 17.

3) Τις διατάξεις του Π.Δ. περί καθορισμού ορίων οικισμών της χώρας μέχρι 2.000 κατοίκους κ.λ.π. (ΦΕΚ Δ 181/3.5.85).

4) Το διάγραμμα σε κλίμακα 1:5000 καθορισμού ορίων του οικισμού Αχερουσίας της Κοινότητας Αχερουσίας, θεωρημένο από τον Προϊστάμενο του Τμήματος Πολεοδομίας και Π.Ε.Ν. Πρέβεζας.

5) Την υπ' αρ. 10/85 απόφαση του Κοινοτικού Συμβουλίου Αχερουσίας με την οποία εγκρίνεται ομόφωνα ως έχει το διάγραμμα καθορισμού ορίων του οικισμού Αχερουσίας.

6) Τη γνωμοδότηση του Νομαρχιακού Συμβουλίου ΧΟΠ όπως διατυπώθηκε στο πρακτικό 12ο, θέμα 5ο στις 2.9.85 με την οποία εισηγείται ομόφωνα:

α. Την έγκριση του διαγράμματος των ορίων όπως θεωρήθηκε απο το Τμήμα Πολεοδομίας και Π.Ε.

β. Τον καθορισμό του ορίου αρτιότητας για τα νέα δημιουργούμενα από κατάτμηση οικόπεδα μετά τη δημοσίευση του Π.Δ. της 24.4.85 σε 300 τ.μ., αποφασίζουμε:

1) Εγκρίνουμε την οριοθέτηση του οικισμού Αχερουσίας σύμφωνα με το διάγραμμα που θεωρήθηκε από το Τμήμα Πολεοδομίας και Π.Ε. και το οποίο φέρει τη σφραγίδα του Συμβουλίου Χωροταξίας, Οικισμού και Περιβάλλοντος, του Ν. Πρέβεζας.

2) Καθορίζουμε το ελάχιστο εμβαδό αρτιότητας των οικοπέδων των δημιουργημένων από κατάτμηση άρτιων οικοπέδων μετά τη δημοσίευση του Π.Δ. της 24.4.85 σε 300 τ.μ.

3) Κατατάσσουμε τον οικισμό Αχερουσίας της Κοινότητας Αχερουσίας σύμφωνα με το αντίστοιχο δελτίο κατηγοριοποίησης των οικισμών της μελέτης των ανοιχτών πόλεων του Νομού Πρέβεζας σε μεσαίο, συνεχτικό, αδιάφορο και φθίνοντα.

Η παρούσα απόφαση να δημοσιευθεί στην Εφημερίδα της Κυβερνήσεως μαζί με το συνημμένο διάγραμμα, σύμφωνα με το διάταγμα του Π.Δ. της 24.4.85 (ΦΕΚ Δ 181/3.5.85)

Πρέβεζα, 30 Οκτωβρίου 1985

Ο Νομάρχης

ΘΩΜΑΣ ΜΕΡΕΝΤΙΤΗΣ

ΝΟΜΟΣ ΠΡΕΒΕΖΑΣ

Οικισμός, Αχερούσια - Αηδόνι

ΥΠΟΜΝΗΜΑ

Όριο ΟΤΑ

Όριο οικισμού

Ονομασίες

ΟΡΙΟΘΕΤΗΣΗ ΟΙΚΙΣΜΟΥ

Υπουργείο Χωροταξίας Οικισμού και Περιβάλλοντος

ΔΙΕΥΘΥΝΣΗ ΧΩΡΟΤΑΞΙΑΣ

Αηδόνιον

Αχερουσία